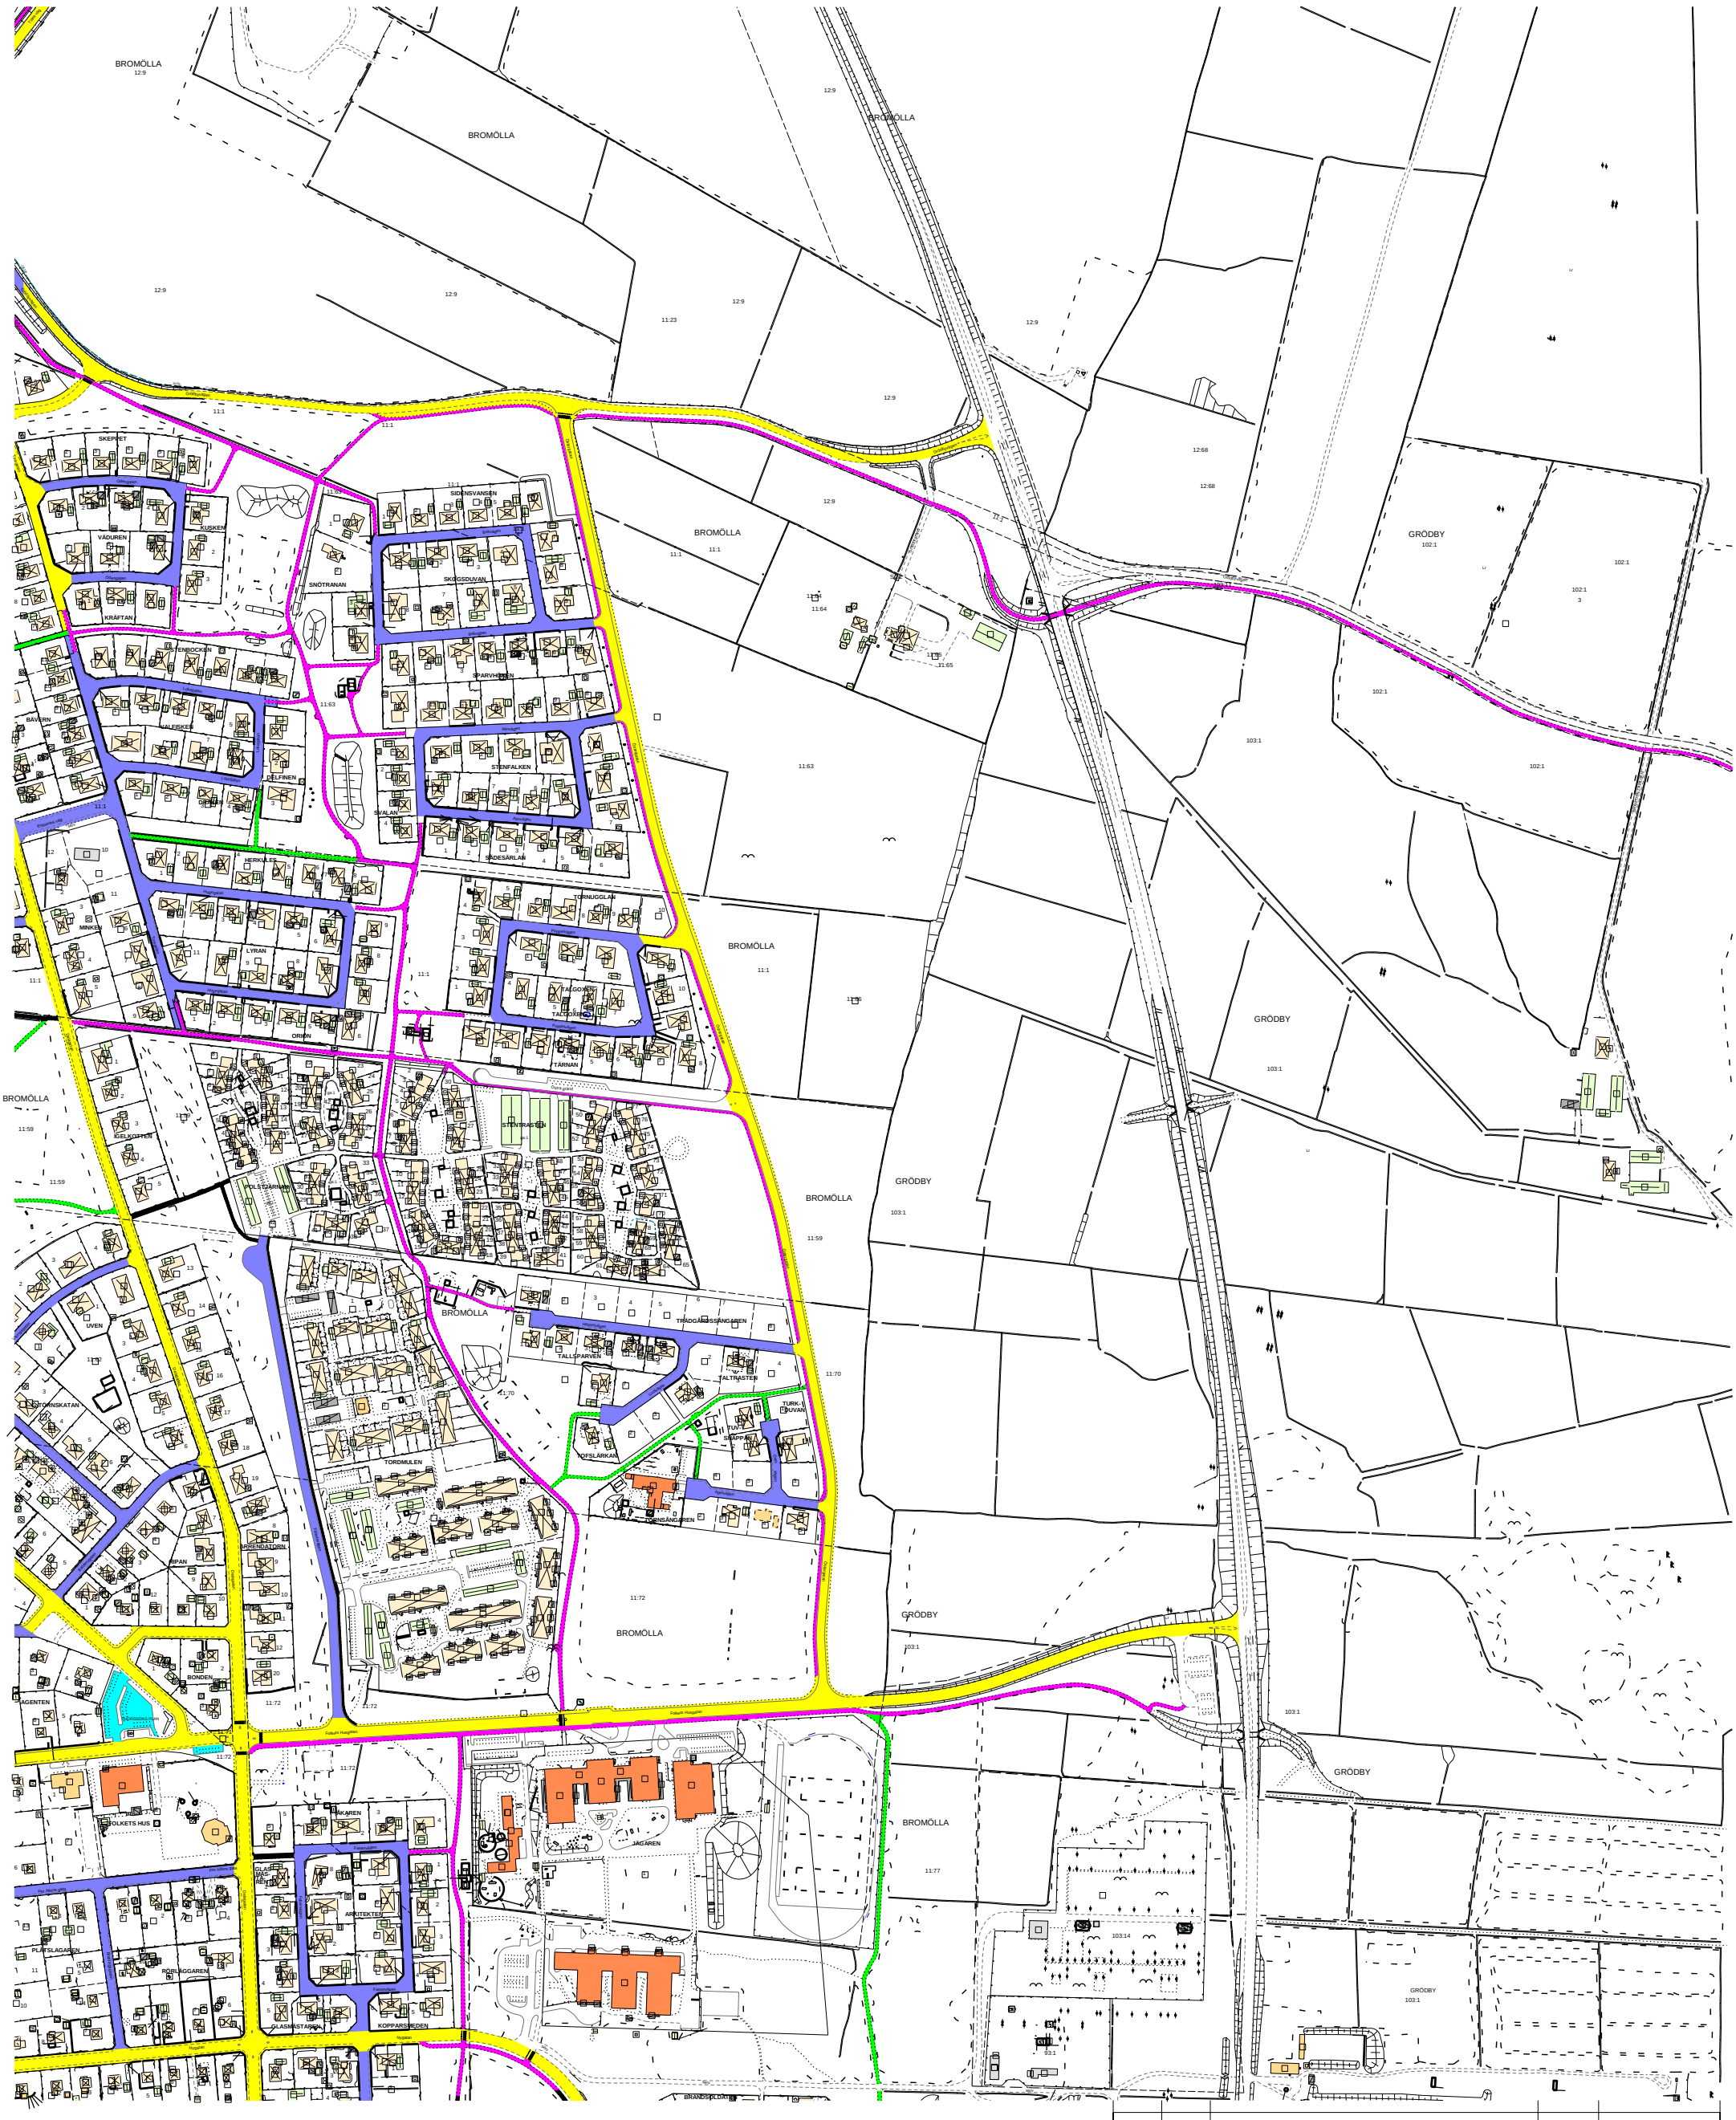

Bet	Ant	Ändringen avser	Sign	Datum

Asfalterad gata
Längd 5147 meter

Asfalterad gata prioriterad
Längd 5103 meter

Asfalterad GC-väg eller gångbana
Längd 1973 meter

Asfalterad GC-väg eller gångbana prioriterad
Längd 5568 meter

GC-väg grus
Längd 1127

Parkering
1590 m²

Bromölla kommun

Objektsbeskrivning 11

Skötsel av vinterväghållning kommunens gator och vägar med tillhörande parkeringar

Skala 1: 5000

Ritad av	Konstr av	Godkänd av
LH		

Datum	Uppdrag nr.	Nummer	Rev
2005-01-12		11:07	