

PLANBESTÄMMELSER

Följande gäller inom områden med nedanstående beteckningar. Endast angiven användning och utformning är tillåten.

GRÄNSBETECKNINGAR

- Planområdesgräns
- Användningsgräns

ANVÄNDNING AV MARK OCH VATTEN

Allmän plats


- GATA Gata
- PARK Park
- TORG Busstorg, cykelparkering

Kvartersmark


- E₁ Transformatorstation

GENOMFÖRANDETID

Genomförandetid är 5 år och börjar gälla fr.o.m laga kraft

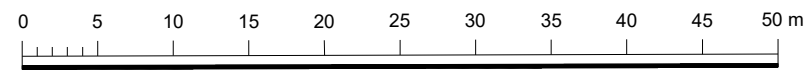

Skala 1:500, A3 L

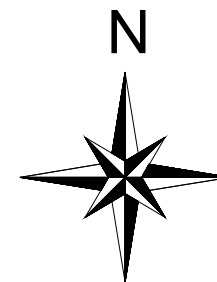

GRUNDKARTA
Upprättad av Kart och Mät, Bromölla kommun 2024-01-09
Avseende detaljplan för del av Gualöv 70:1
Koordinatsystem: SWEREF99 13 30
Höjdsystem: RH2000
Edita Zidziuniene
Mättningsingenjör
BETECKNINGAR

- Bostadshus, husliv resp takkontur
- Uthus, husliv resp takkontur
- Transformatorstation, takkontur
- Fastighetsgräns
- Gångbana
- Körbana kantsten
- Körbana
- Staket
- Agoslagsgräns
- Häck mitt
- Lövträd
- Belysningsstolpe
- Traktnamn
- GUALÖV 70:1 Fastighetsbeteckning

Till planen hör:

- Plankarta
- Plan-och genomförandebeskrivning
- Fastighetsförteckning
- Undersökning av betydande miljöpåverkan
- Miljökonsekvensbeskrivning
- Samrådsredogörelse
- Granskningsutlåtande
- Illustration
- Kvalitetsprogram



Bromölla kommun, Skåne Län

SAMRÅDSHANDLING

Detaljplan för del av fastigheten Gualöv 70:1

Beslutsdatum

Instans

Godkännande för samråd
2024-01-30

SBU

Upprättad 2024-01-30

Godkännande för granskning
2024-xx-xx

SBU

Fehmi Berisha
Planarkitekt

Antagande
2024-xx-xx

KS

Laga kraft
2024-xx-xx