

GRUNDKARTA
Upprättad av Kart och Mät, Bromölla kommun 2018-11-29
Avseende detalplan för EDENRYD 5:45

Koordinatsystem: SWEREF99 13 30
Höjdsystem: RH2000

Edita Zidziuniene
Mättningsingenjör

BETECKNINGAR

- Bostadshus, husliv
- Uthus, husliv
- Skärmtak, husliv
- Fastighetsgräns
- Stig
- Gångbana
- Körbana
- Staket
- Häck mitt
- Ägoslagsgräns
- Belysningsstolpe
- Traktnamn
- Fastighetsbeteckning

PLANBESTÄMMELSER

Följande gäller inom områden med nedanstående beteckningar. Endast angiven användning och utformning är tillåten. Där beteckning saknas gäller bestämmelsen inom hela planområdet.

GRÄNSBETECKNINGAR

Planområdesgräns

ANVÄNDNING AV MARK OCH VATTEN

Kvartermark, 4 kap 5 § 3

B Bostäder

EGENSKAPSBESTÄMMELSER FÖR KVARTERSMARK

Bebyggandets omfattning

Marken får inte förses med byggnad, 4 kap 11 § 1

ADMINISTRATIVA BESTÄMMELSER

Genomförandetid

Genomförandetiden är 5 år, 4 kap 21 §

- Till planen hör:
- Planprogram
 - Samrådsredogörelse program
 - Planbeskrivning
 - Miljökonsekvensbeskrivning
 - Fastighetsförteckning
 - Samrådsredogörelse
 - Granskningsutlåtande
 - Gestaltningprogram
 - Kvalitetsprogram
 - Illustration

Detaljplan för Edenryd 5:3 GRANSKNINGSHANDLING



Bromölla kommun

Skåne Län

Granskningshandling

Beslutsdatum

Godkännande SR

2018-12-11

Instans

SB


Antagande

Upprättad 2018-08-23

Reviderad

Laga kraft

Jesper Havelid
Tekniskt chef

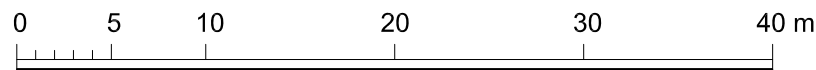

skala 1:400 (A3) L



orienteringskarta