



KOMMUNAL FÖRFATTNINGSSAMLING Nr 100.2

Antagen/Senast ändrad	Gäller från	Dnr
Kf 1996-01-22 § 1	1996-01-23	1995/666-003
Kf 2009-02-23 § 17	2009-02-24	2008/639-308

LOKALA ORDNINGSFÖRESKRIFTER FÖR TORGHANDEL I BROMÖLLA KOMMUN

Bromölla kommun föreskriver följande med stöd av 1§ förordningen (1993:1632) med bemyndigande för kommuner och länsstyrelser att meddela lokala föreskrifter enligt ordningslagen (1993:1617).

Föreskrifternas innehåll och tillämpningsområden

§1 Utöver vad som föreskrivs i de grundläggande bestämmelserna om allmän ordning och säkerhet på offentlig plats i 3 kap. ordningslagen (1993:1617) och i kommunens lokala ordningsföreskrifter gäller dessa föreskrifter för saluplatser i kommunen. Syftet med föreskrifterna är att upprätthålla den allmänna ordningen.

§ 2 Föreskrifterna är tillämpliga på offentliga platser som kommunen upplåter till allmänna försäljningsplatser för torghandel.

Fasta och tillfälliga saluplatser

§ 3 På de allmänna försäljningsplatserna finns både fasta och tillfälliga saluplatser vilka bestäms av kommunstyrelsen.

En fast saluplats får användas på tid enligt avtal med ekonomikontoret.

En tillfällig saluplats får användas endast viss dag och anvisas av ekonomikontoret.

Fördelning av saluplatser

§ 4 Vid fördelning av saluplatser gäller följande:

Tillfälliga saluplatser tilldelas försäljarna i den ordning som de kommer till försäljningsplatsen, eller genom lottning, om det är lämpligare.

Fler än en saluplats får tilldelas samma person endast när det kan ske med hänsyn till tillgången på platser.

När flera platser tilldelas en person, skall platserna vara belägna intill varandra.

Varor av likartat slag skall, om det är möjligt, föras samman i en eller flera gemensamma grupper eller rader.

Innehavarens rätt att använda saluplatsen får inte överlåtas på någon annan. I fall en innehavare av en fast saluplats inte vid försäljningstidens början har intagit platsen eller gjort anmälan till ekonomikontoret att platsen kommer att utnyttjas senare på dagen, har ekonomikontoret rätt att låta någon annan använda platsen som tillfällig saluplats.

Tider för försäljning

§ 5 Torghandel får ske på följande tider:

Försäljning får börja tidigast klockan 07.00 samt sluta senast klockan 21.00, ifall kommunstyrelsen inte medgivit undantag eller beslutar annat.

Försäljarna får inte tidigare än en timme före fastställd försäljningstids början lägga upp varor eller redskap på försäljningsplatsen.

Varor och redskap skall vara bortförda senast en timme efter försäljningstidens slut.

På begäran av polismyndigheten eller annan myndighet eller om särskilda skäl föreligger får kommunstyrelsen besluta att försäljning i särskilt fall skall ske vid andra tider än vad som stadgas eller helt ställas in.

Innehavarens upplysningsskyldighet

§ 6 En innehavare av en saluplats är enligt 2§ lagen (1990:1183) om tillfällig försäljning skyldig att genom en väl synlig skylt eller på något annat lämpligt sätt lämna upplysning om innehavarens namn, postadress och telefonnummer.

Förbud mot försäljning av vissa varor

§ 7 Knivar och skjutvapen får inte säljas på de allmänna försäljningsplatserna.

Försäljning av livsmedel

§ 8 Vid försäljning av livsmedel på de allmänna försäljningsplatserna gäller tillämpliga delar av gällande livsmedelslagstiftning.

Placering av varor, redskap och fordon

§ 9 Varor och redskap får inte placeras på de gångar som är avsedda för trafik utmed eller mellan saluplatserna.

Under försäljningstid får inte säljarnas fordon framföras på försäljningsplatsen.

Salustånd, redskap och fordon får ej placeras så att framkomligheten för utryckningsfordon försvåras.

Renhållning m.m.

§ 10 En innehavare av en saluplats skall snarast när handeln för dagen avslutats samla ihop avfall och annat skräp från rörelsen, samt att föra bort och lägga det i en behållare för sopor.

Innehavaren skall se till att saluplatsen hålls ren och snygg.

Avgift

§ 11 För användning av allmän försäljningsplats har kommunen rätt att ta ut avgift enligt de grunder som har beslutats av kommunfullmäktige.


Överträdelse av föreskrift

§ 12 Den som uppsåtligt eller av oaktsamhet bryter mot någon av 3§ andra och tredje styckena, 4§ sjätte stycket första meningen, 5§, 7§, 9 och 10§§ kan dömas till penningböter enligt 3 kap. 22§ andra stycket ordningslagen.


I ordningslagen finns också bestämmelser om föreläggande och förverkande.

Bilaga

- På Ifötorget finns endast tillfälliga platser. Avgiften för en tillfällig plats är 100 kr/dag.
 - I anslutning till Ifötorget finns en plats för tillfällig uppställning av serveringsvagn.
 - Mittemot Verkstaden 14 (Industrigatan 11) finns en plats för tillfällig uppställning av serveringsvagn.
 - Plats för tillfällig uppställning av serveringsvagn utgör "fast plats" enligt föreskriften, där polistillstånd för uppställning över en längre period kan erhållas efter kommunens godkännande. Särskilt avtal för uppställningen tecknas med kommunen.
 - Avgiften för en tillfällig uppställningsplats är 2000 kr/månad. Kostnader för elförbrukning med mera debiteras separat.
 - Platsernas placering framgår av upprättade kartor:
 - i. Tillfälliga platser på Ifötorget (T1-T6)
 - ii. Plats för tillfällig uppställning av serveringsvagn intill Ifötorget (F1)
 - iii. Plats för tillfällig uppställning av serveringsvagn intill Markislagret (F2)
-

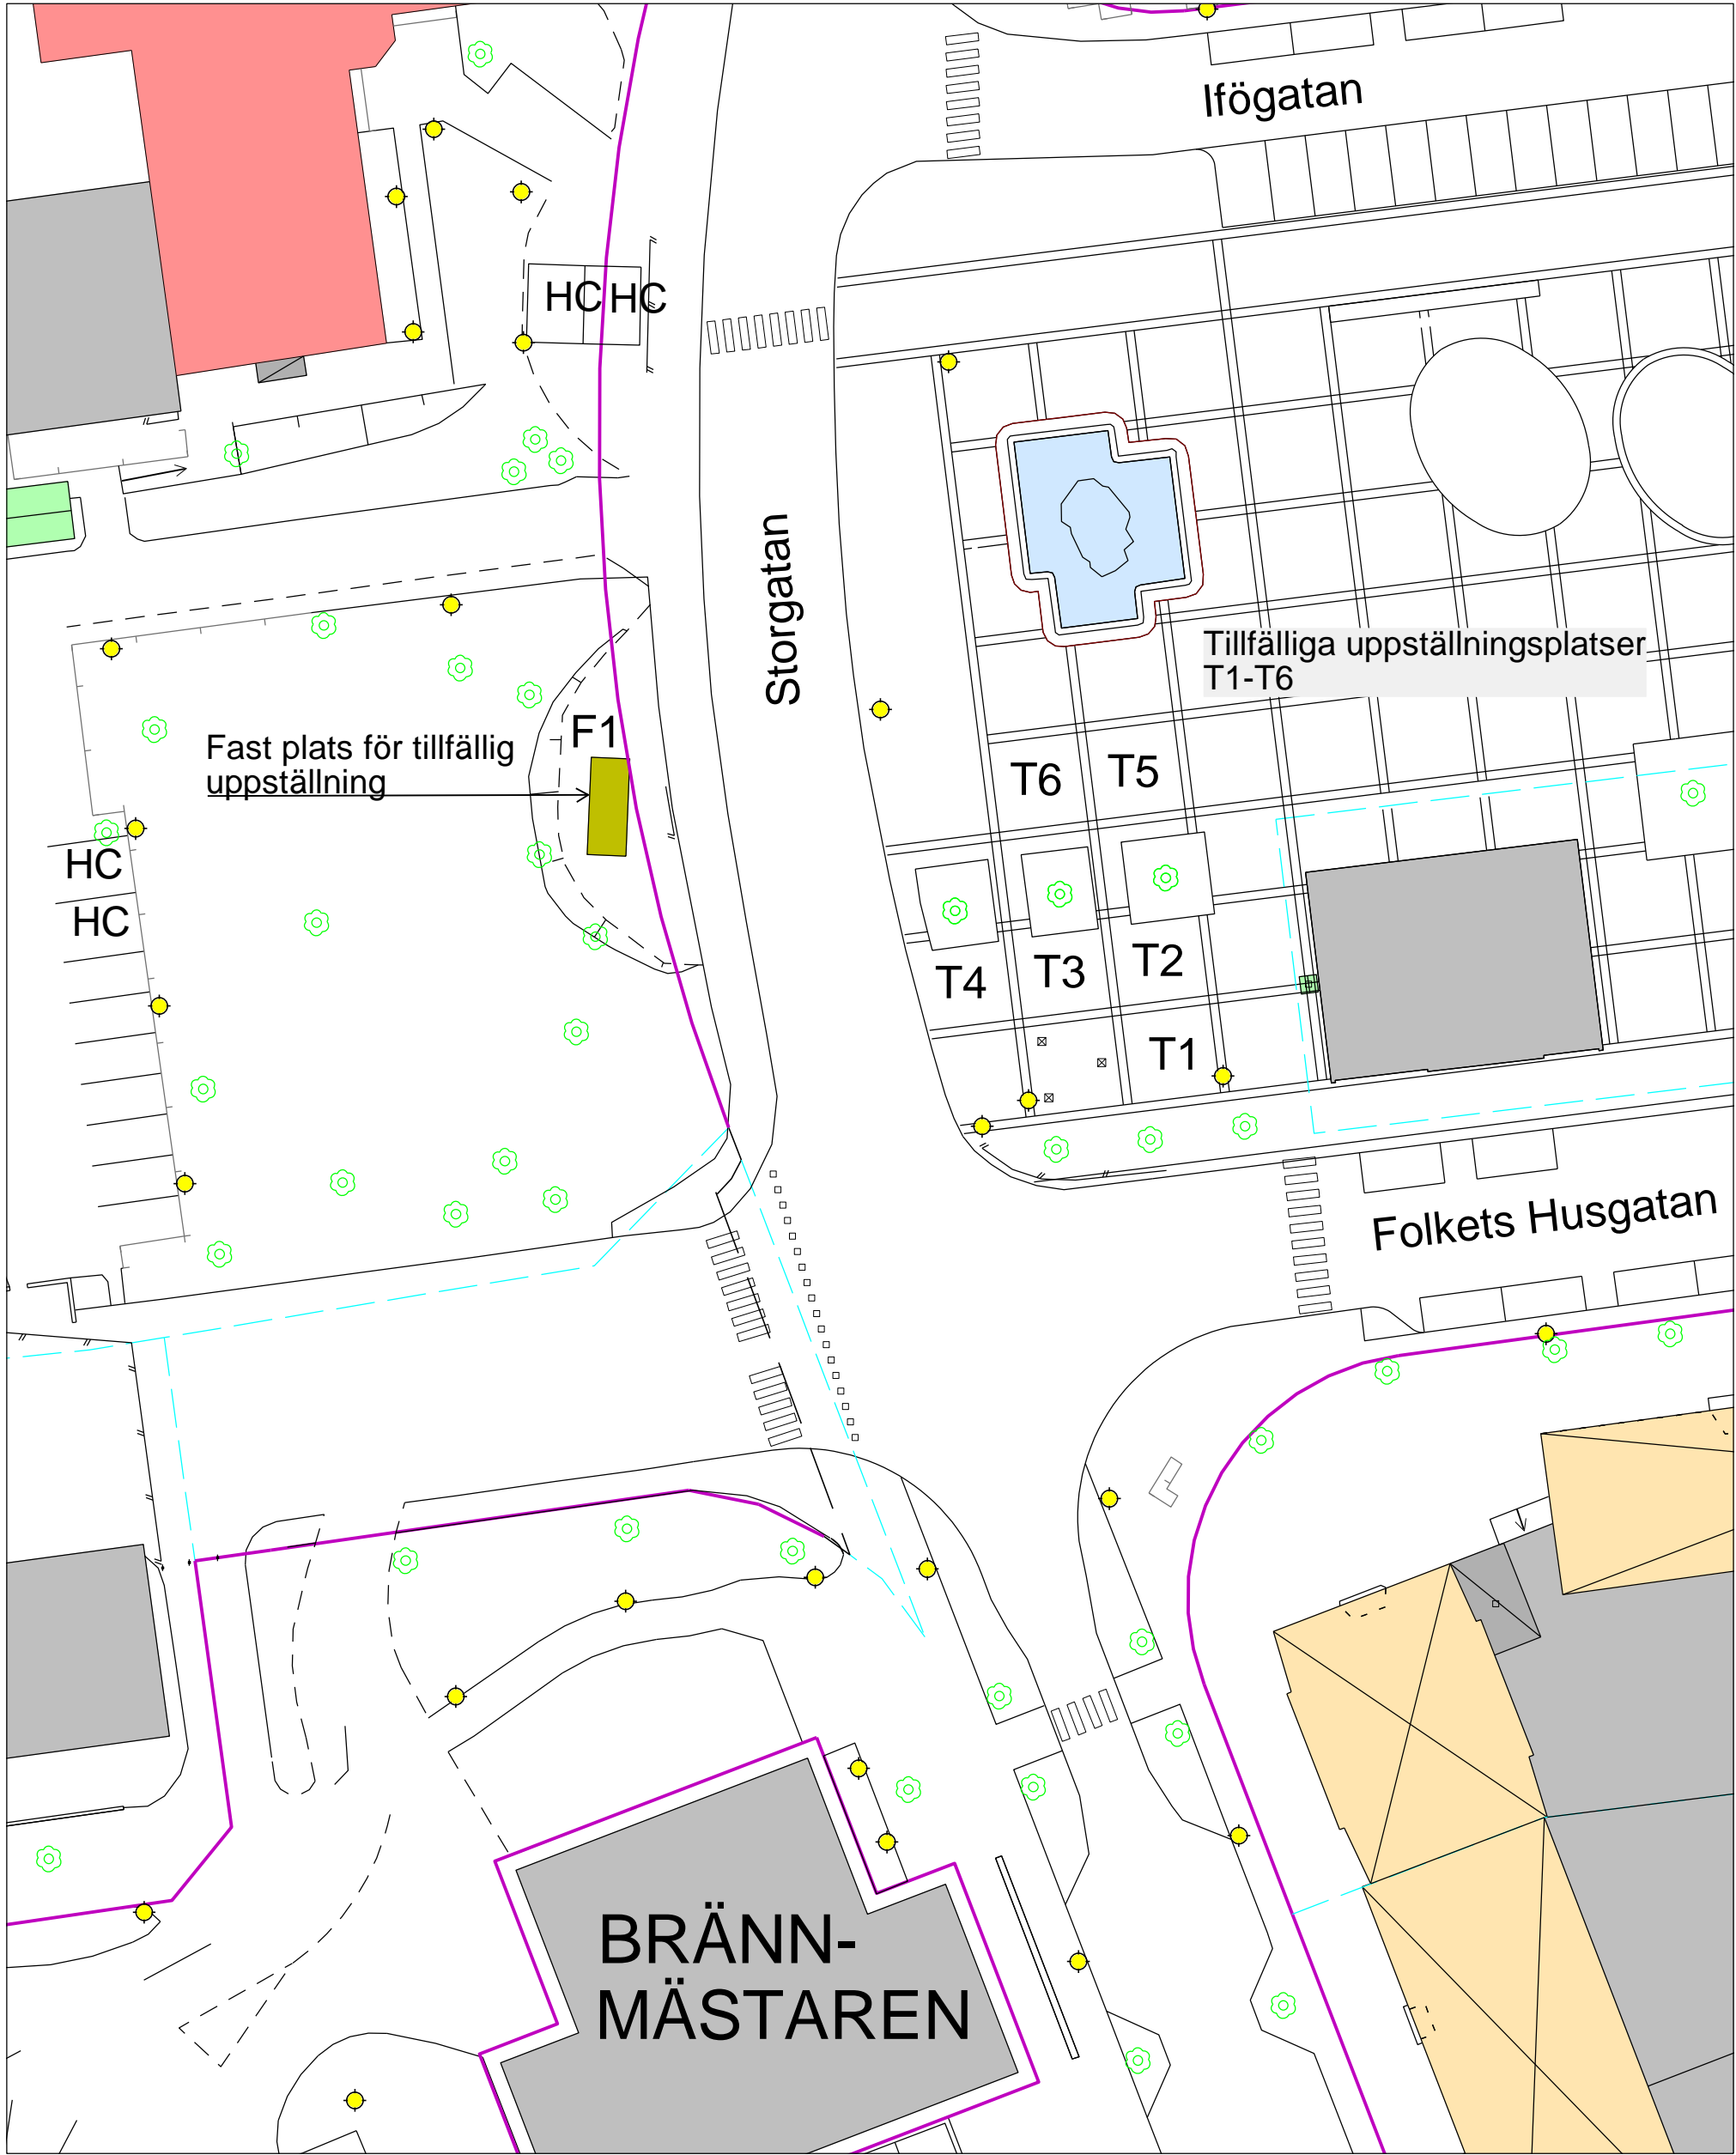

Bet	Ant	Ändringen avser	Sign	Datum

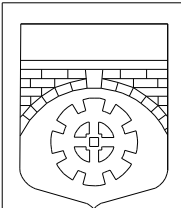


Bromölla kommun

Tillfälliga uppställningsplatser
T1-T6 samt F1

Skala 1: 400

Uppdrag nr.	Nummer	Rev
-------------	--------	-----

Ritad av	Konstr av	Godkänd av
Datum 2008-05-05		

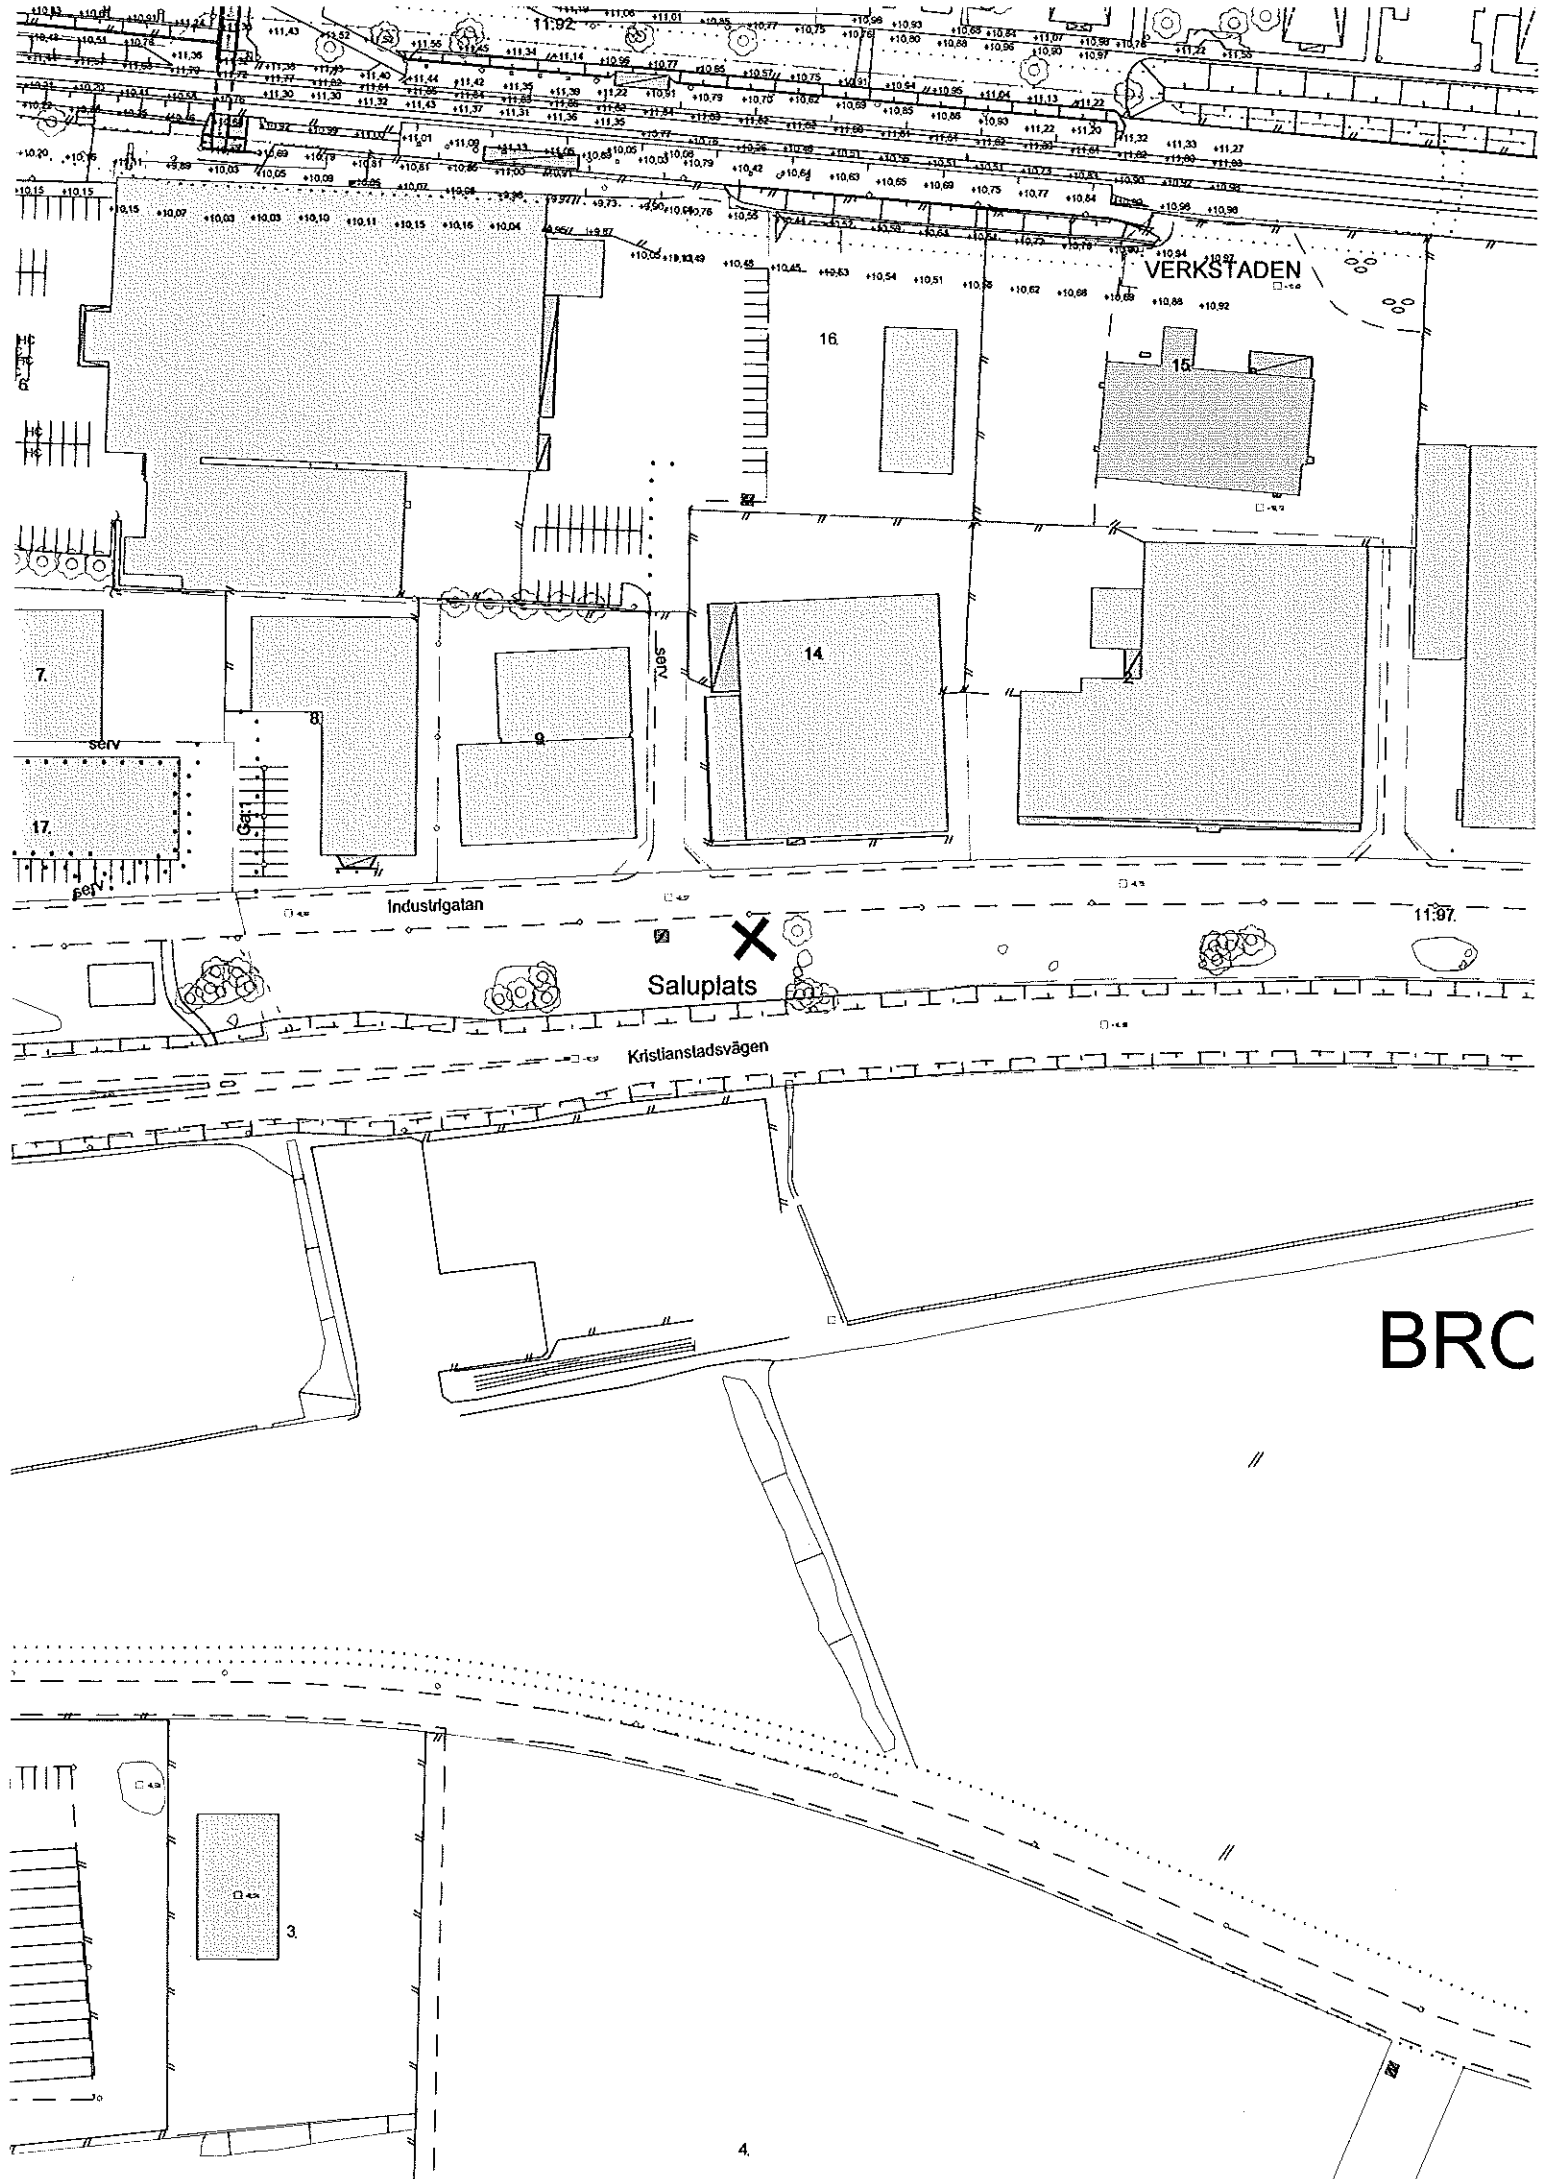

BRC